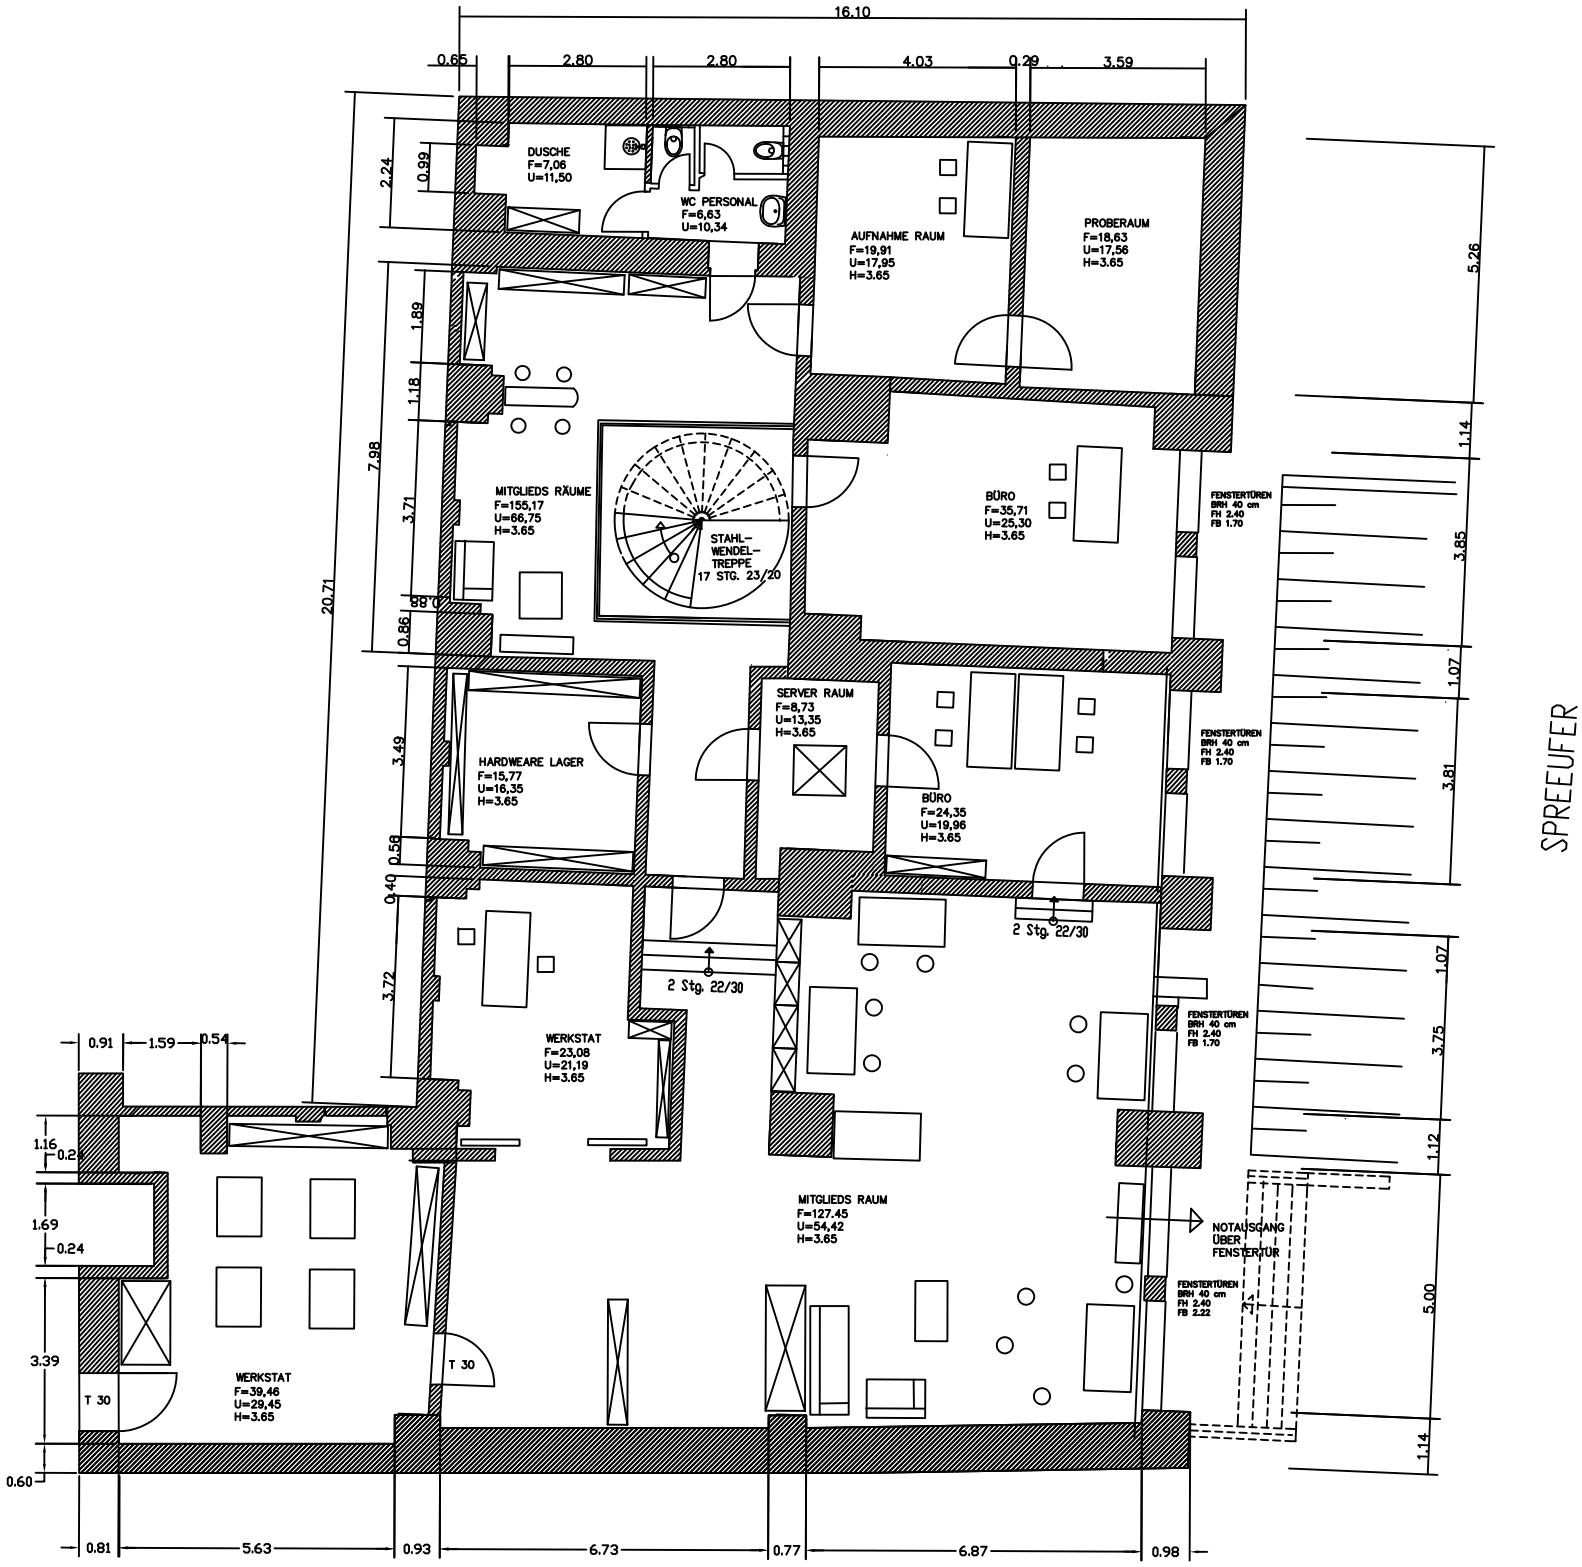
16.10
0.65
2.80
2.80
4.03
0.29
3.59
DUSCHE
F=7,06
U=11,50
WC PERSONAL
F=6,63
U=10,34
AUFNAHME RAUM
F=19,91
U=17,95
H=3.65
PROBERAUM
F=18,63
U=17,56
H=3.65
MITGLIEDS RÄUME
F=155,17
U=66,75
H=3.65
STAHL-
WENDEL-
TREPPE
17 STG. 23/20
BÜRO
F=35,71
U=25,30
H=3.65
FENSTERTÜREN
BRH 40 cm
FH 2.40
FB 1.70
SERVER RAUM
F=8,73
U=13,35
H=3.65
HARDWEARE LAGER
F=15,77
U=16,35
H=3.65
BÜRO
F=24,35
U=19,96
H=3.65
2 Stg. 22/30
2 Stg. 22/30
WERKSTAT
F=23,08
U=21,19
H=3.65
MITGLIEDS RAUM
F=127,45
U=54,42
H=3.65
NOTAUSGANG
ÜBER
FENSTERTÜR
WERKSTAT
F=39,46
U=29,45
H=3.65
T 30
T 30
SPREEUFER
20.71
7.98
5.26
3.85
3.81
3.75
5.00
3.39
1.69
1.16
0.60
0.81
5.63
0.93
6.73
0.77
6.87
0.98