


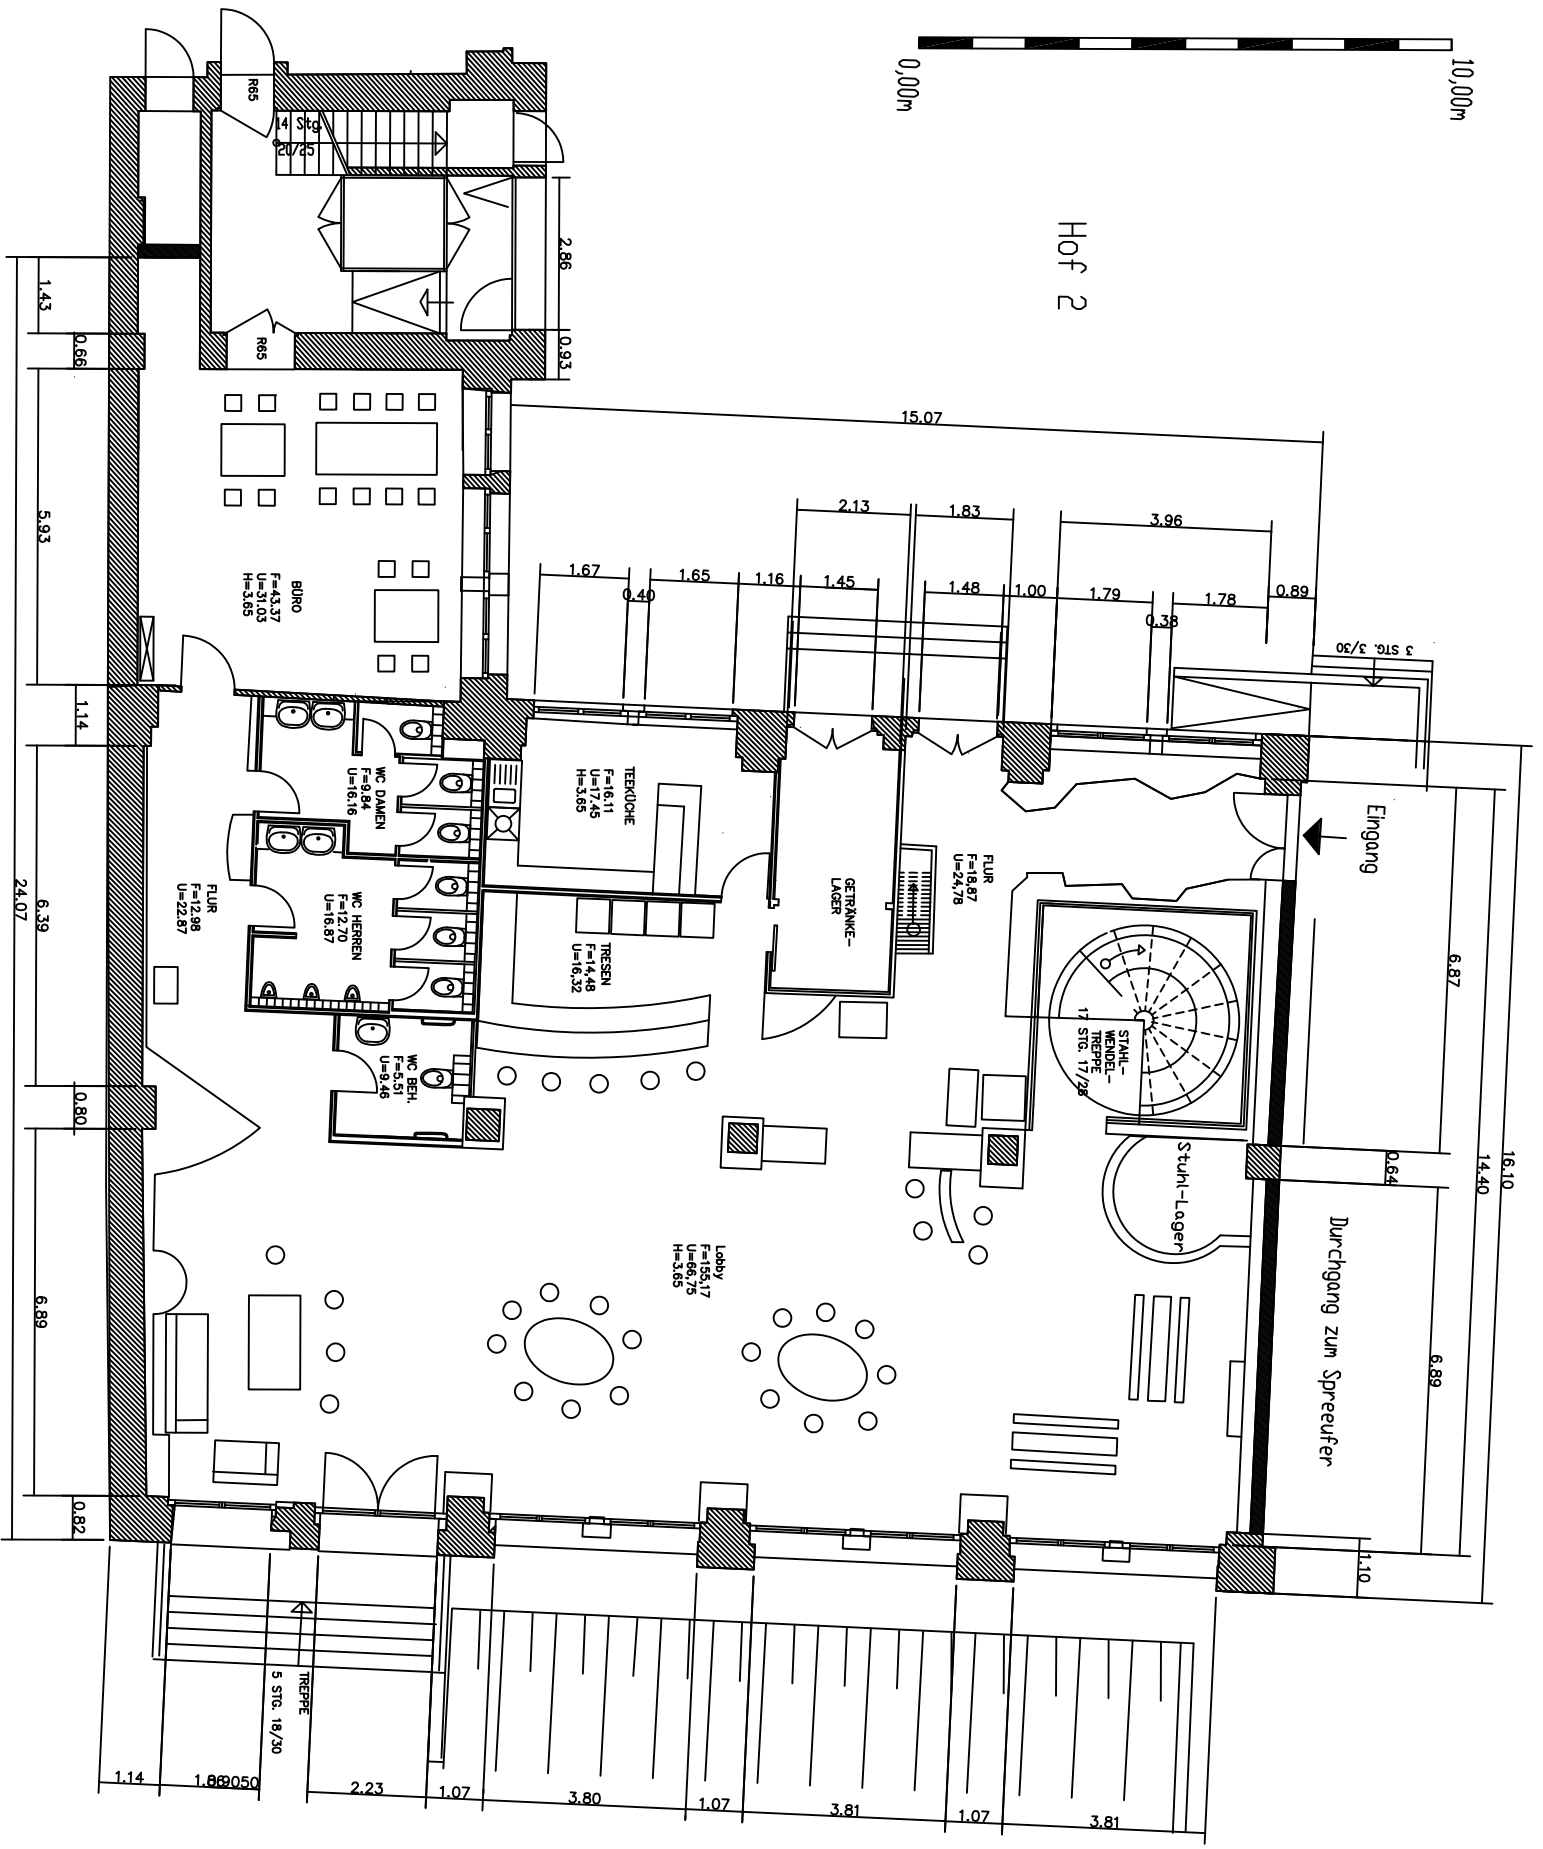

Hof 2



SPREEUFER